
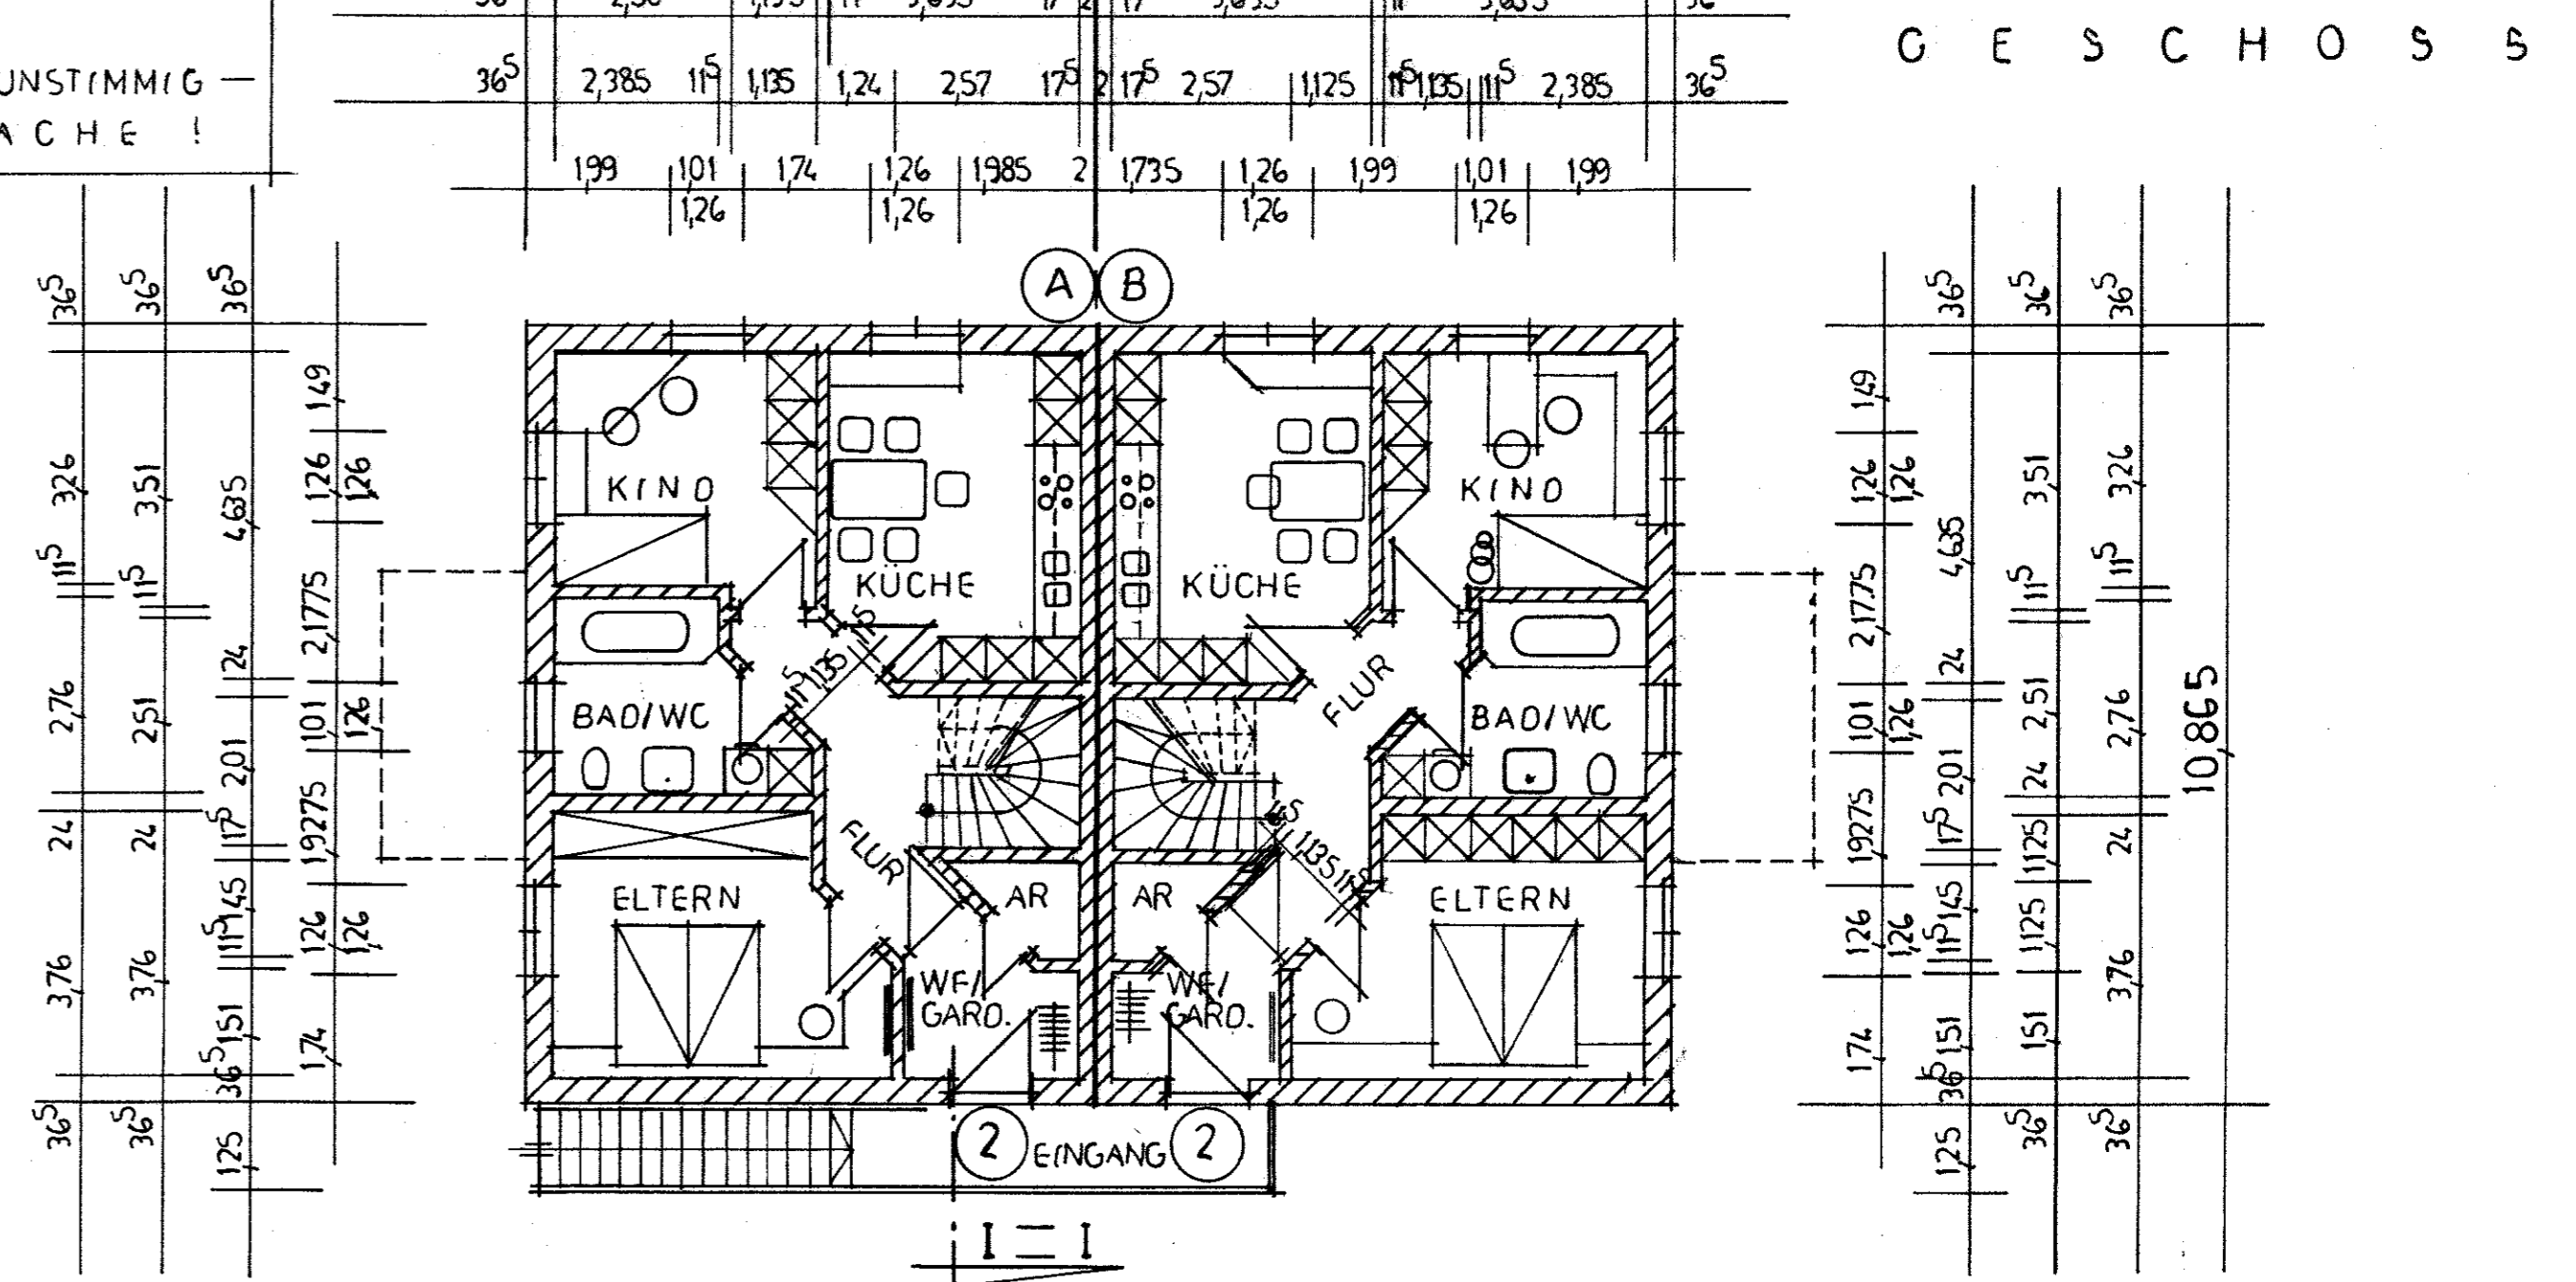


ERD GESCHOSS


ALLE MASSE UND ANGABEN SIND VOR BAUBEGINN VERANTWORTLICH ZU PRÜFEN! BEI UNKLARHEITEN BZW. UNSTIMMIGKEITEN RÜCKSPRACHE!

OBERGESCHOSS


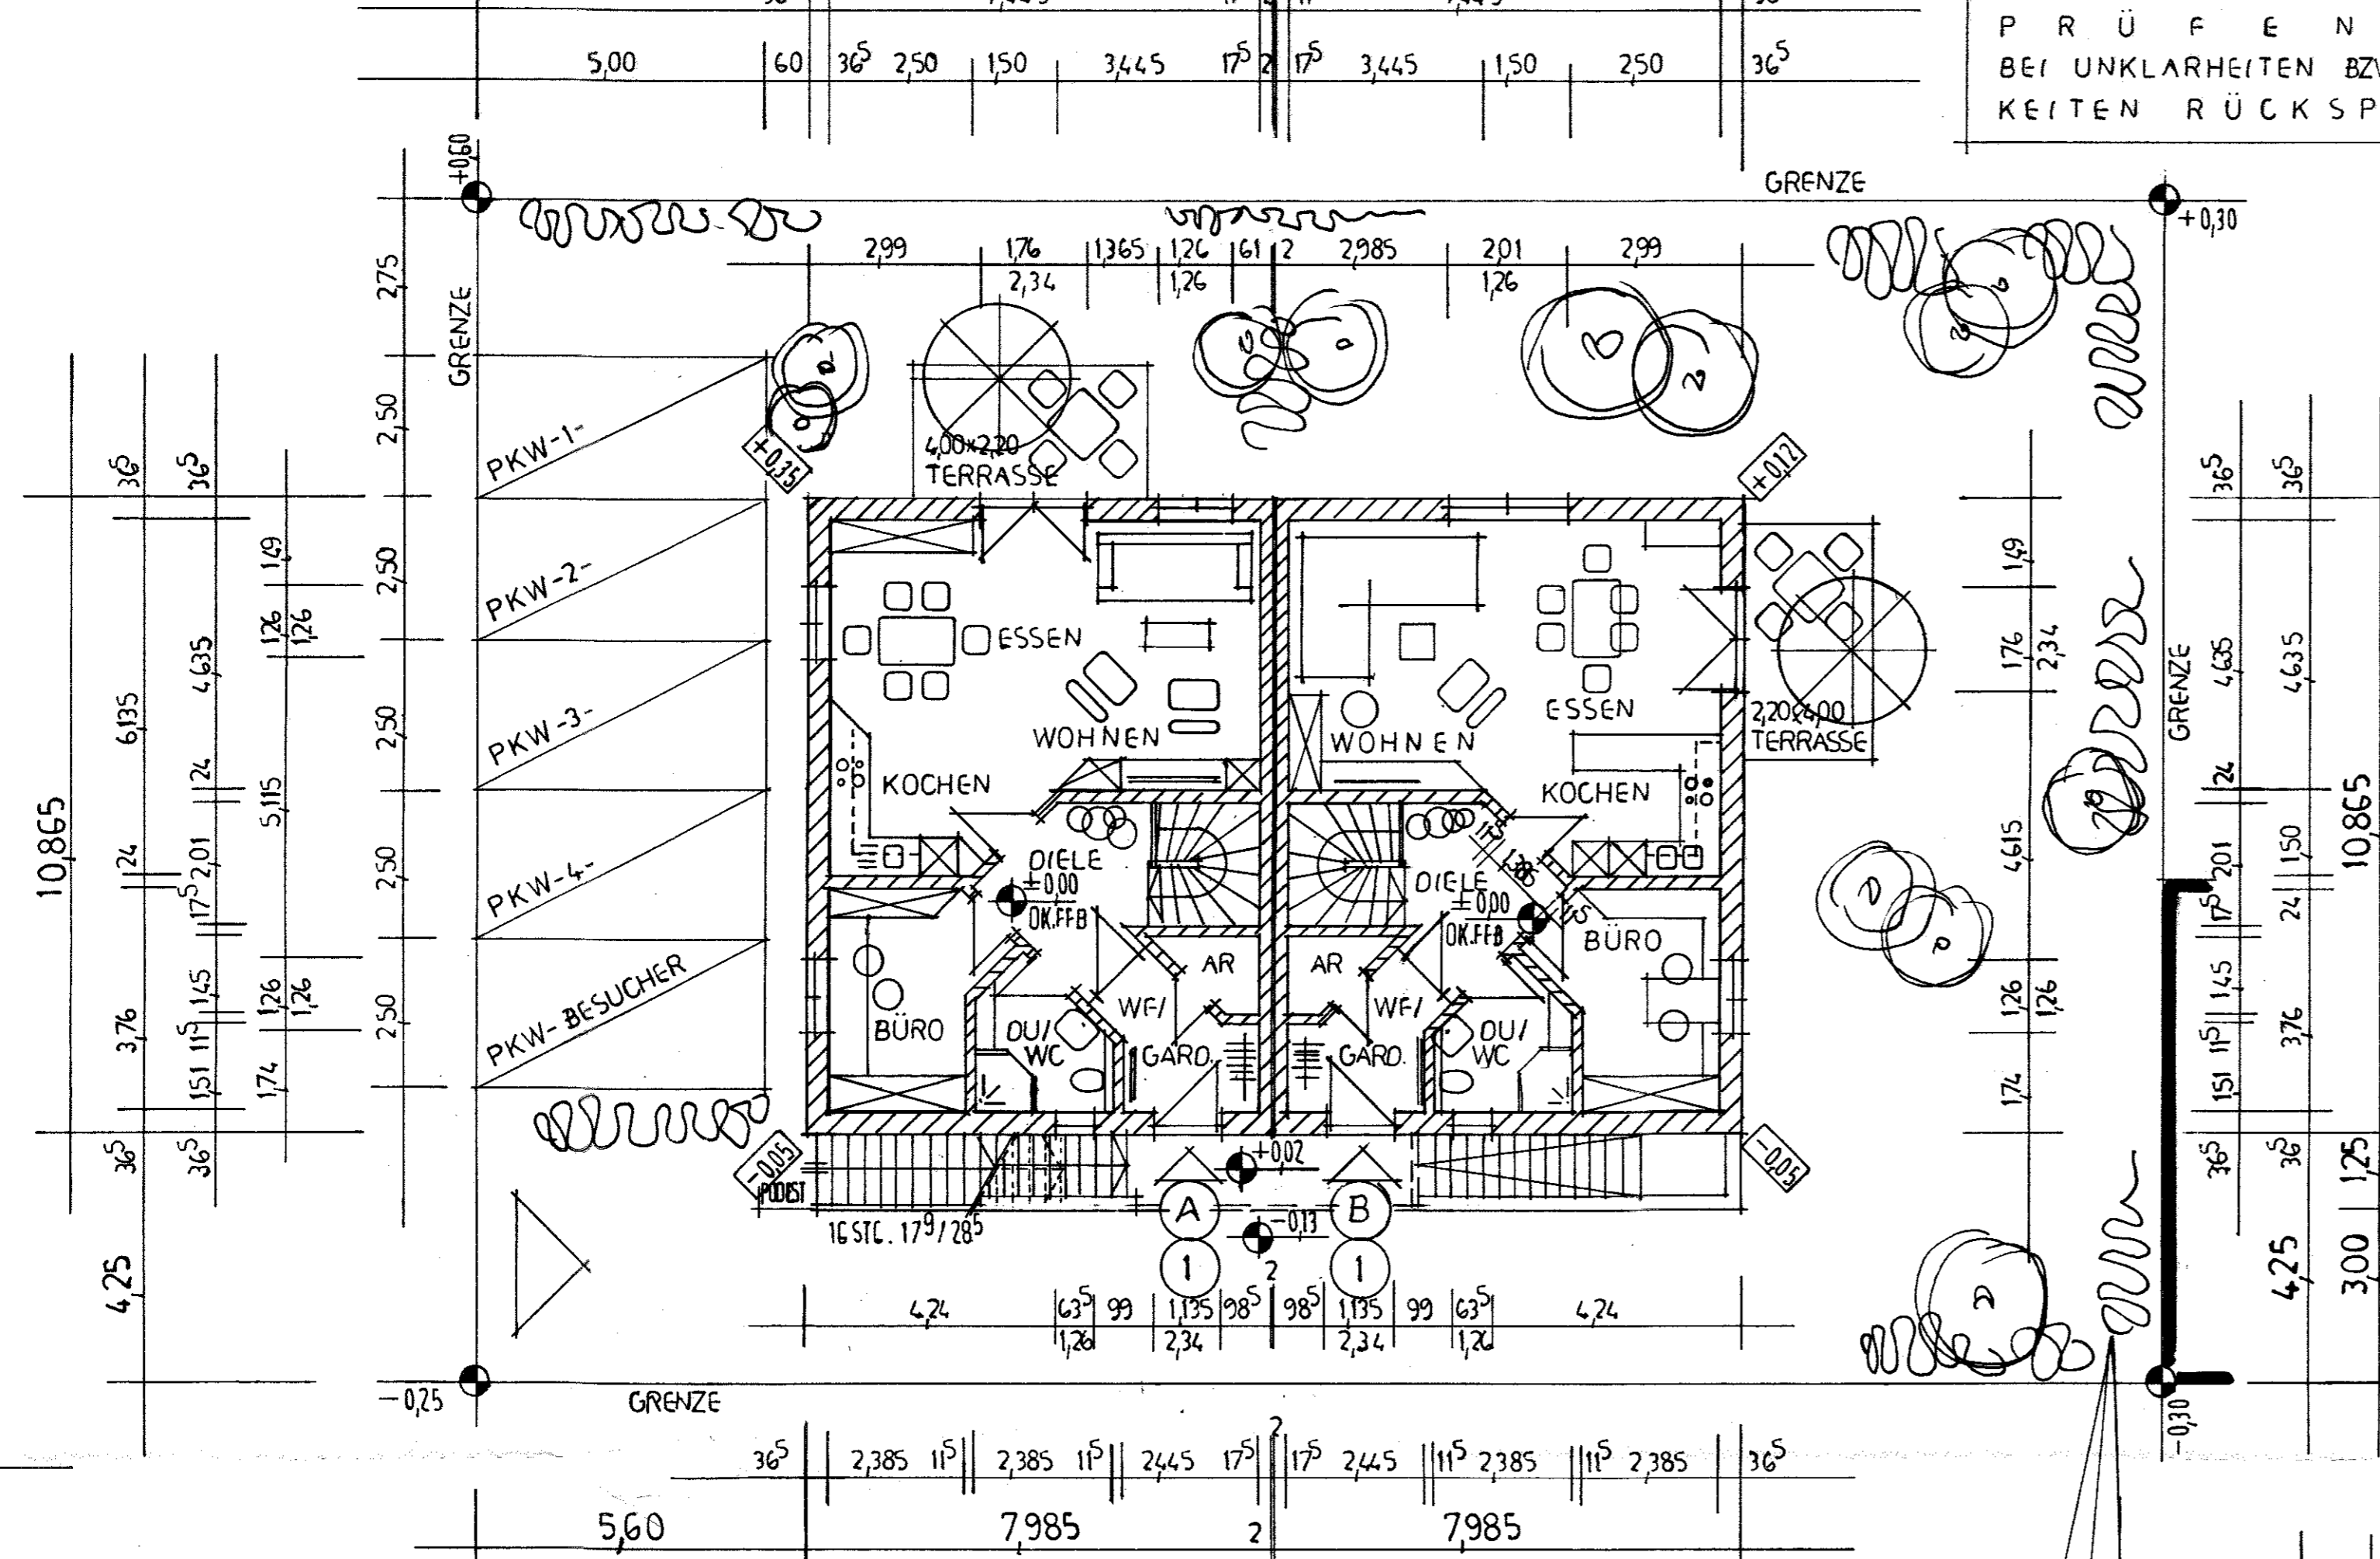


TRAGENDE BAUTEILE NACH STATISCHER BERECHNUNG!



UNTERGESCHOSS

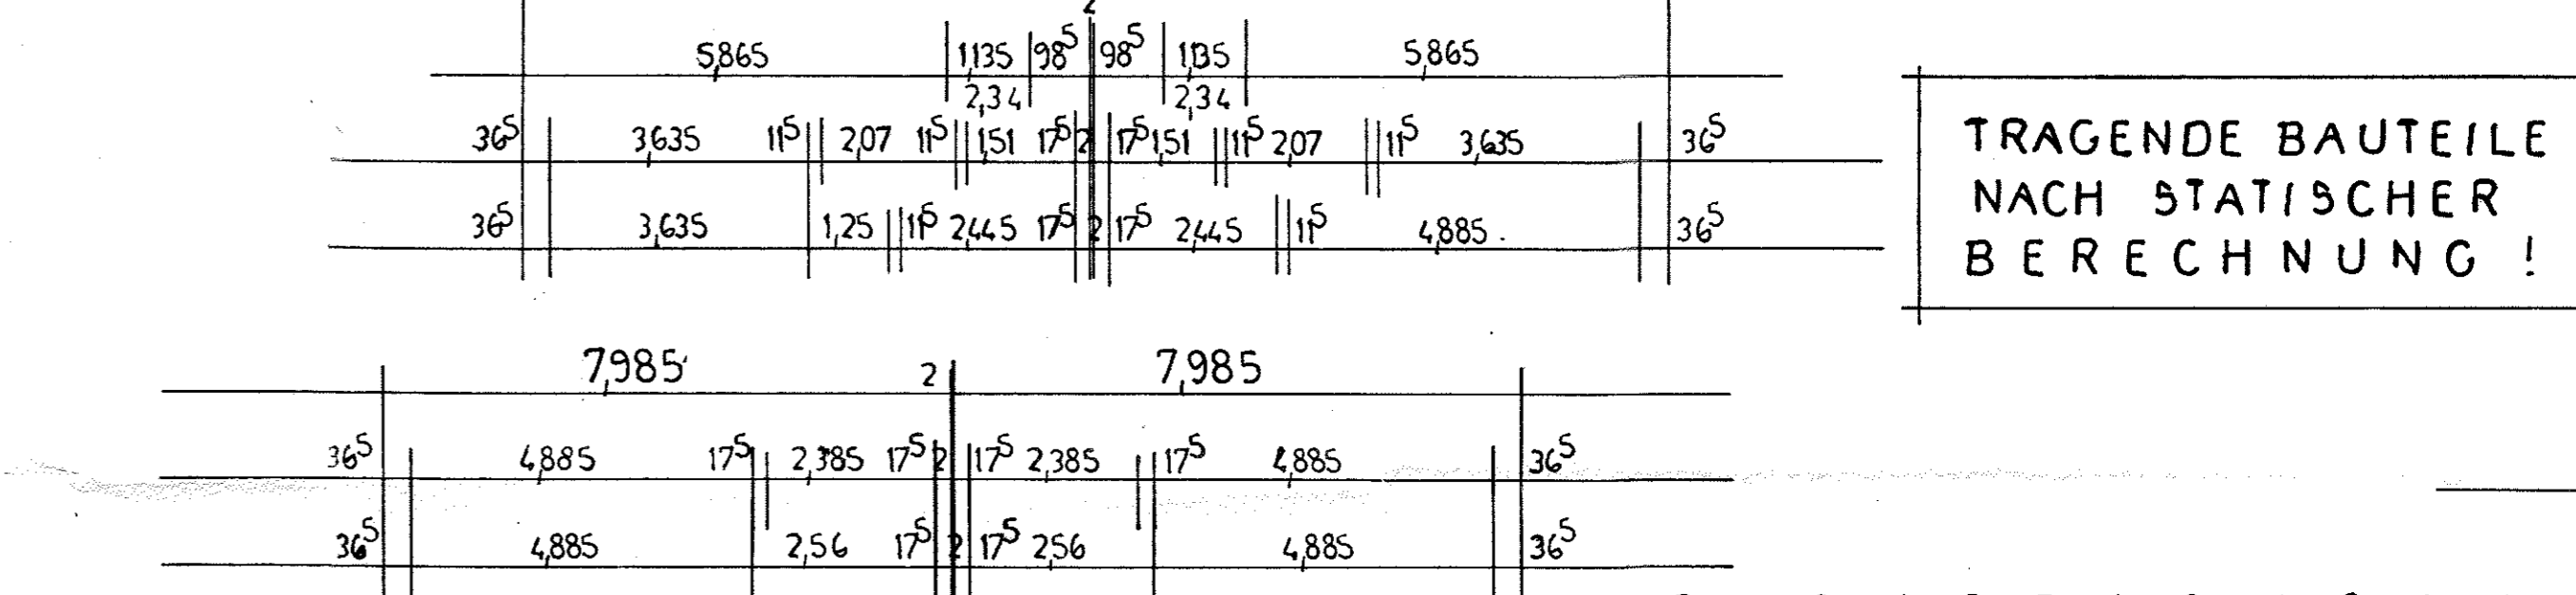

DACHGESCHOSS

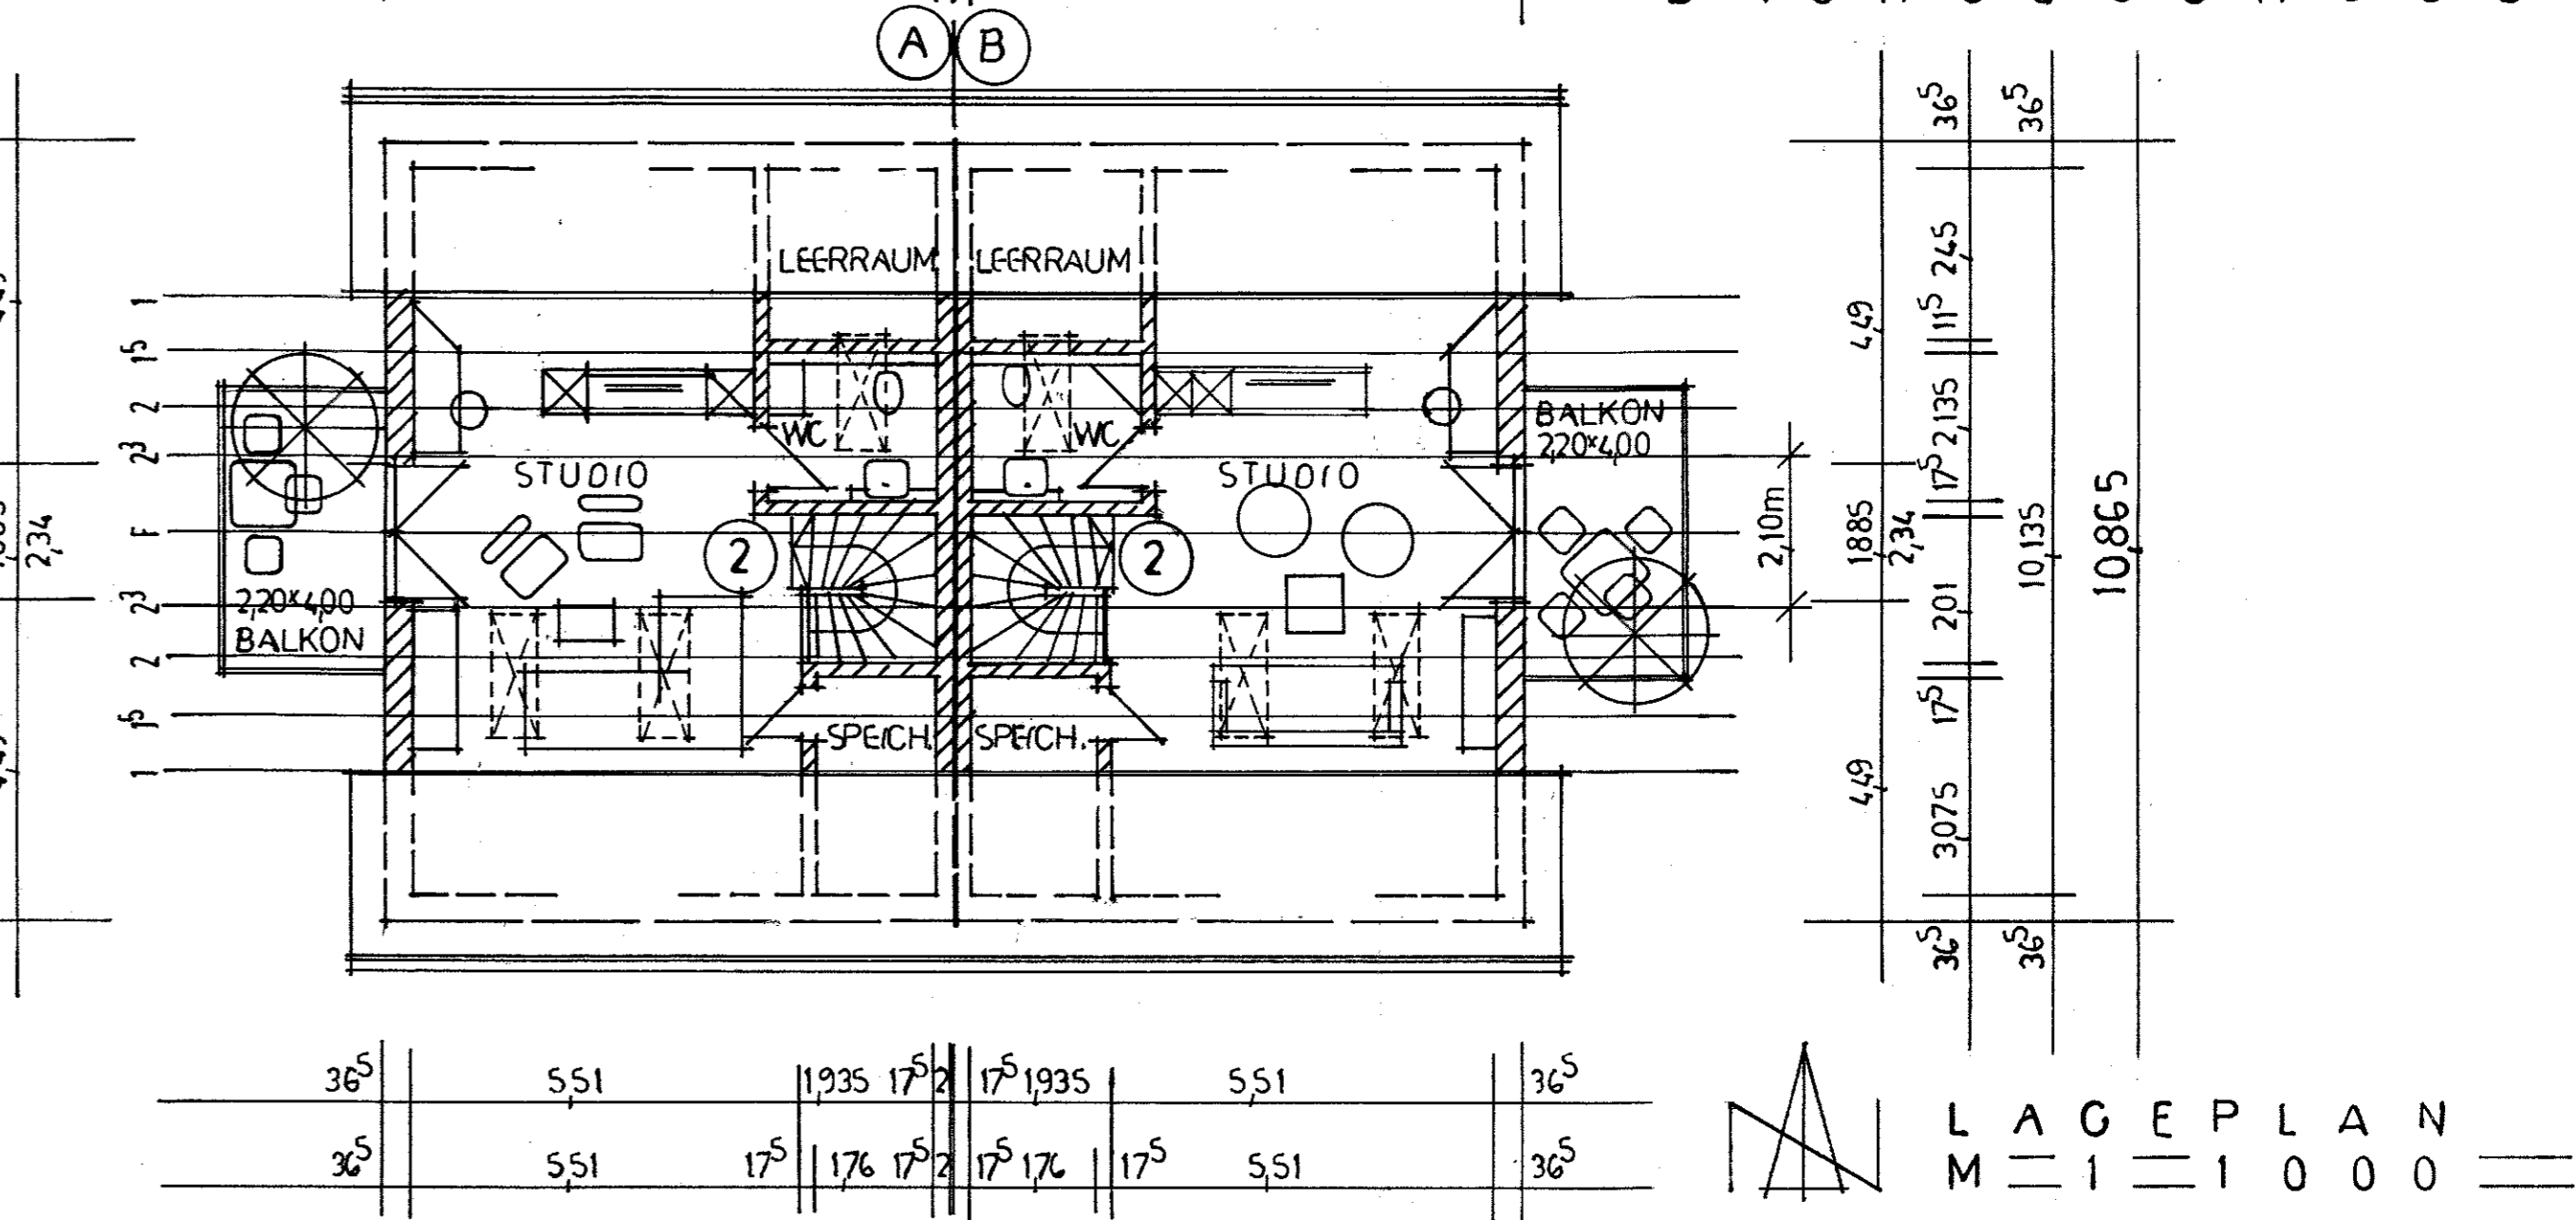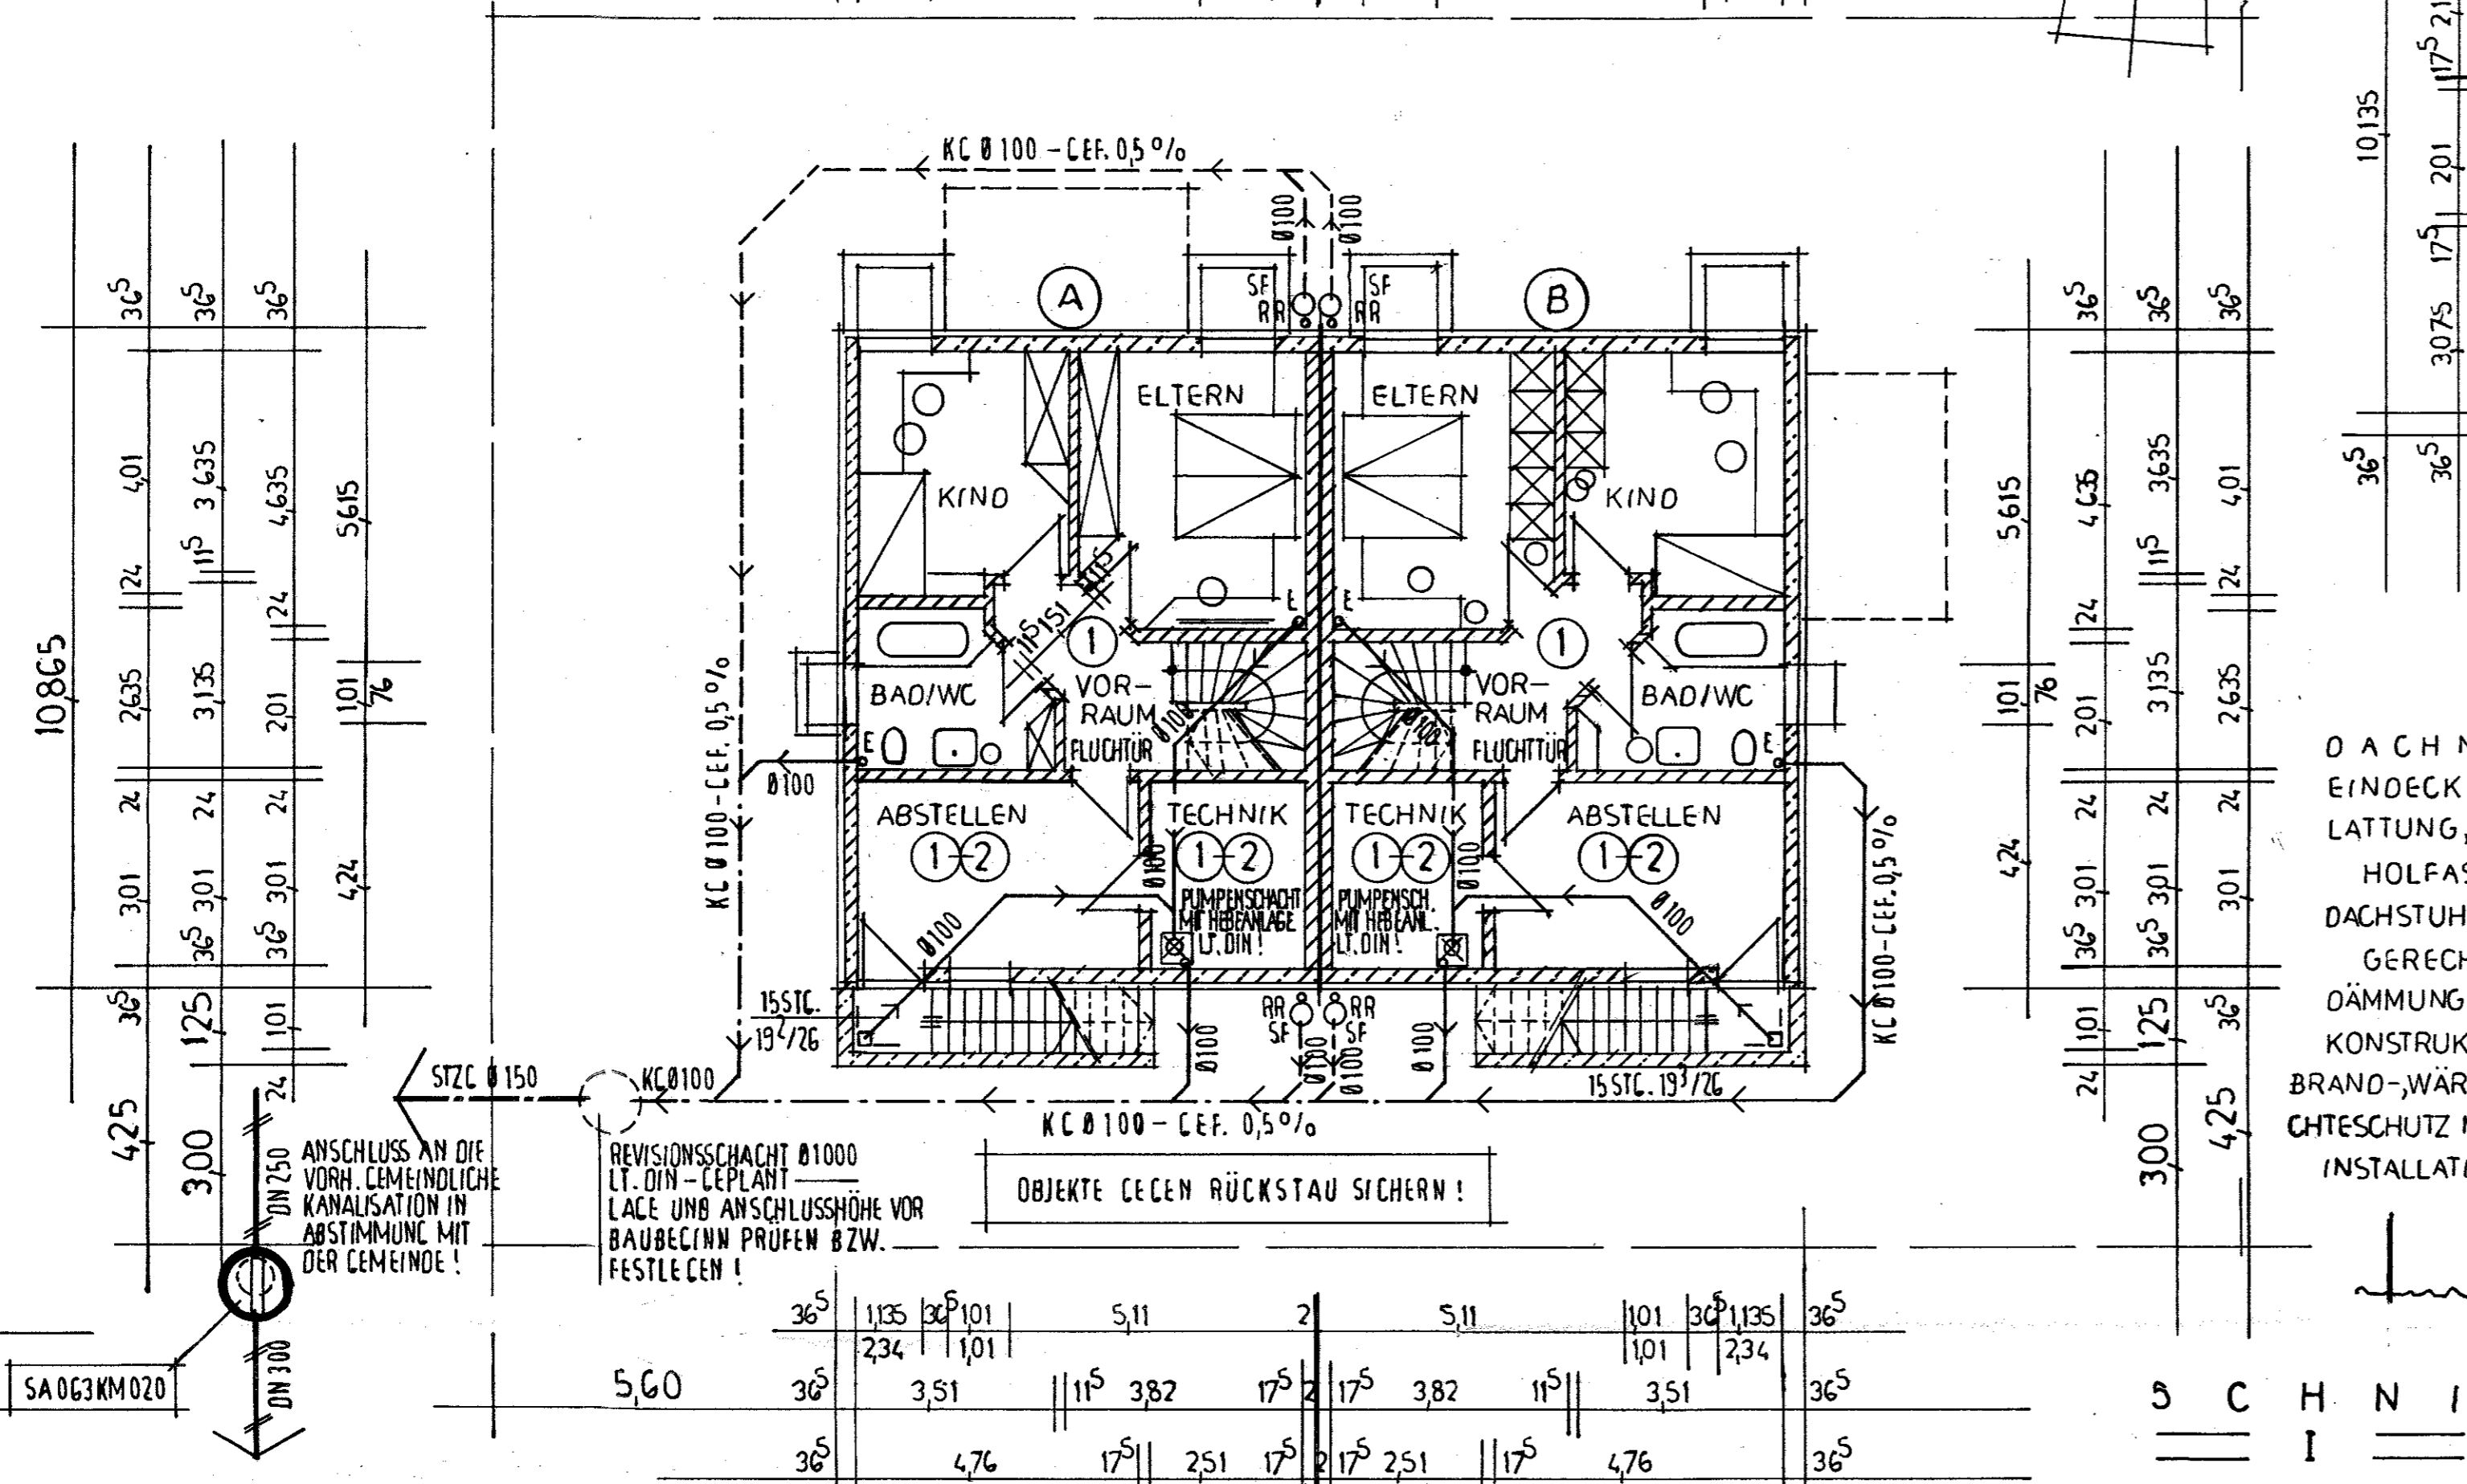





LAGEPLAN M 1:1000

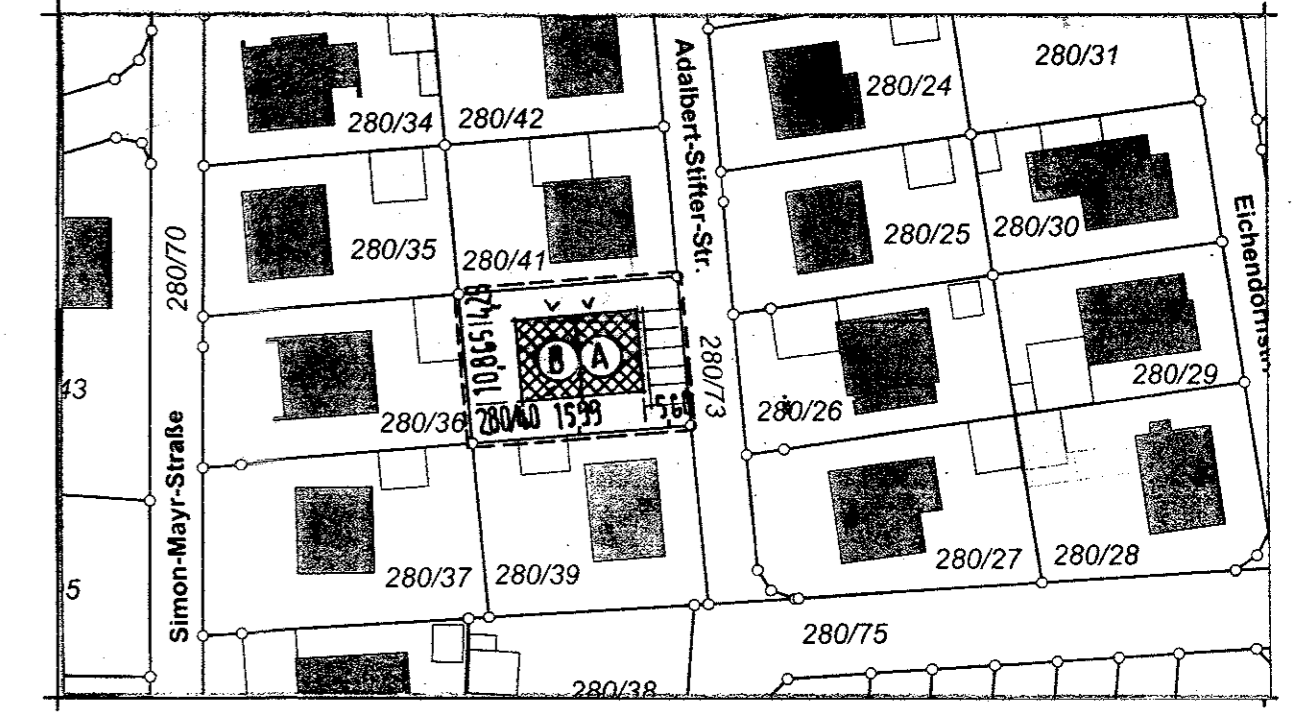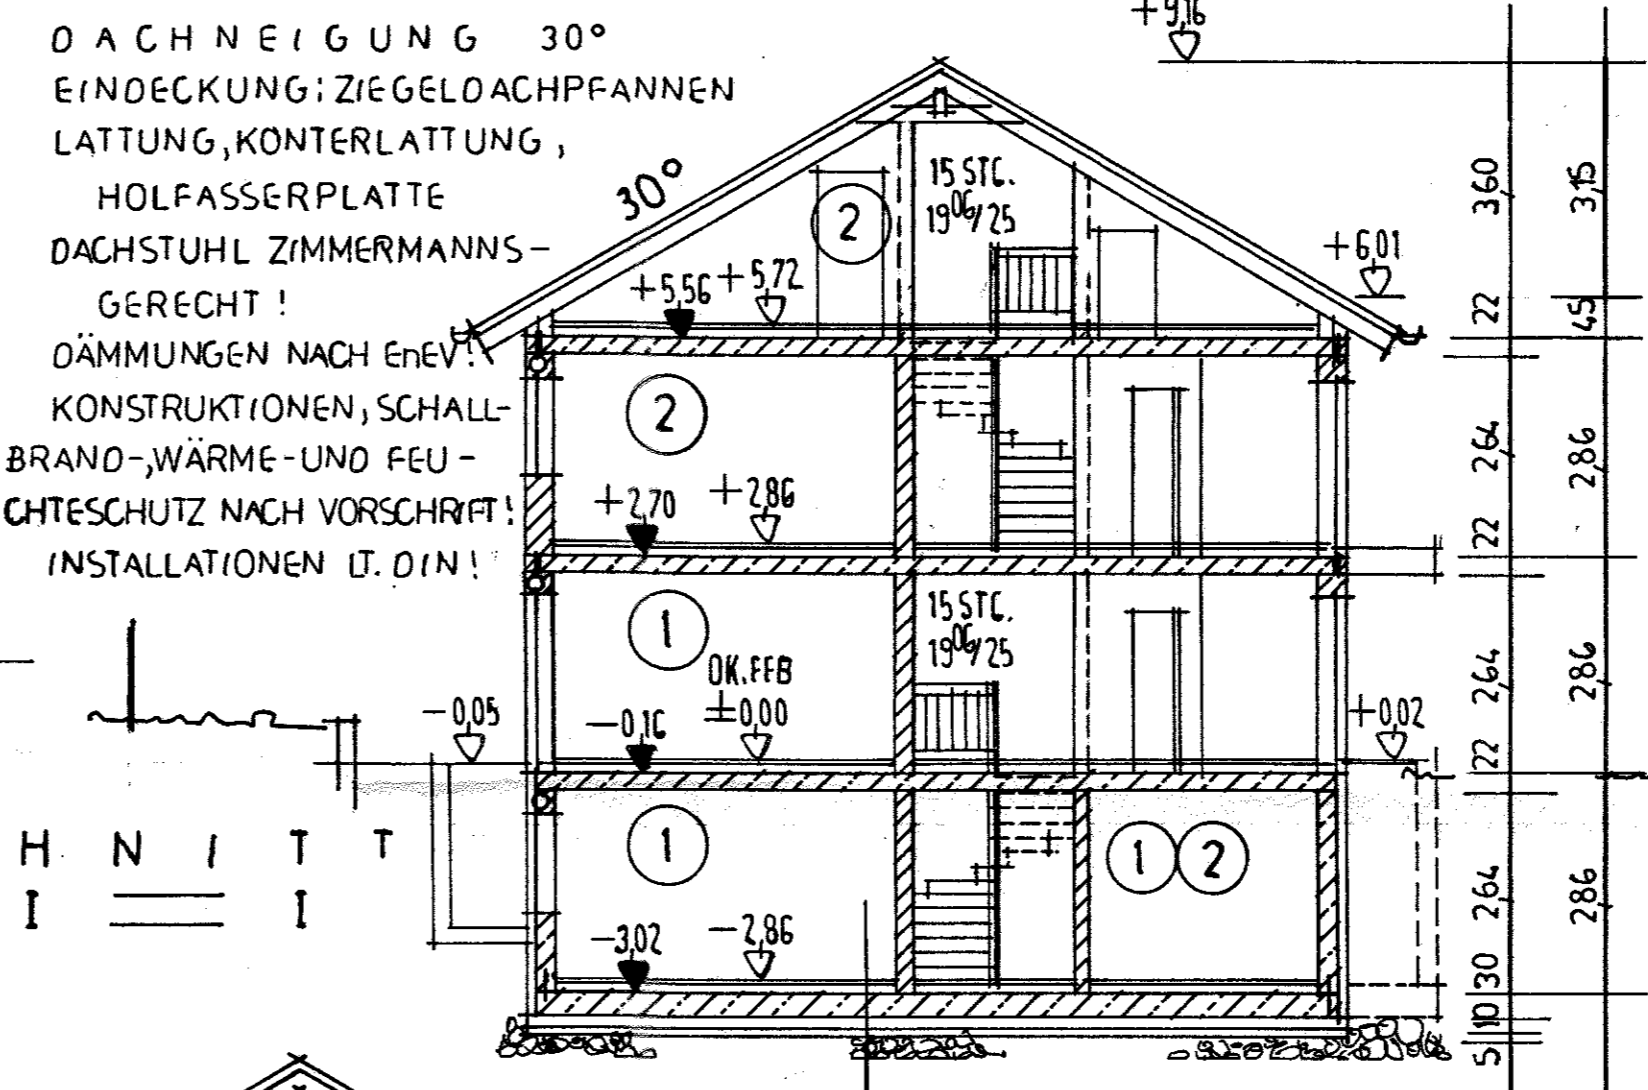

EINGABEPLAN FÜR DEN NEUBAU EINES DOPPELHAUSES MIT JE 2 WOHNHEITEN UND ZUGEHÖRIGEN PKW-STELLPLÄTZEN  
 BAUHERR  
 MARKUS MITTERMEIER  
 85088 VOHBURG, KELTENSTRASSE 97  
 BAUORT  
 93336 ALTLMANNSTEIN, ADALBERT-STIFTER-STR.10  
 FL-NR. 280/40, GMK. SANDERSDORF

GRUNDRISS, SCHNITT UND ANSICHTEN M 1:1000

HAUS A = HAUS B

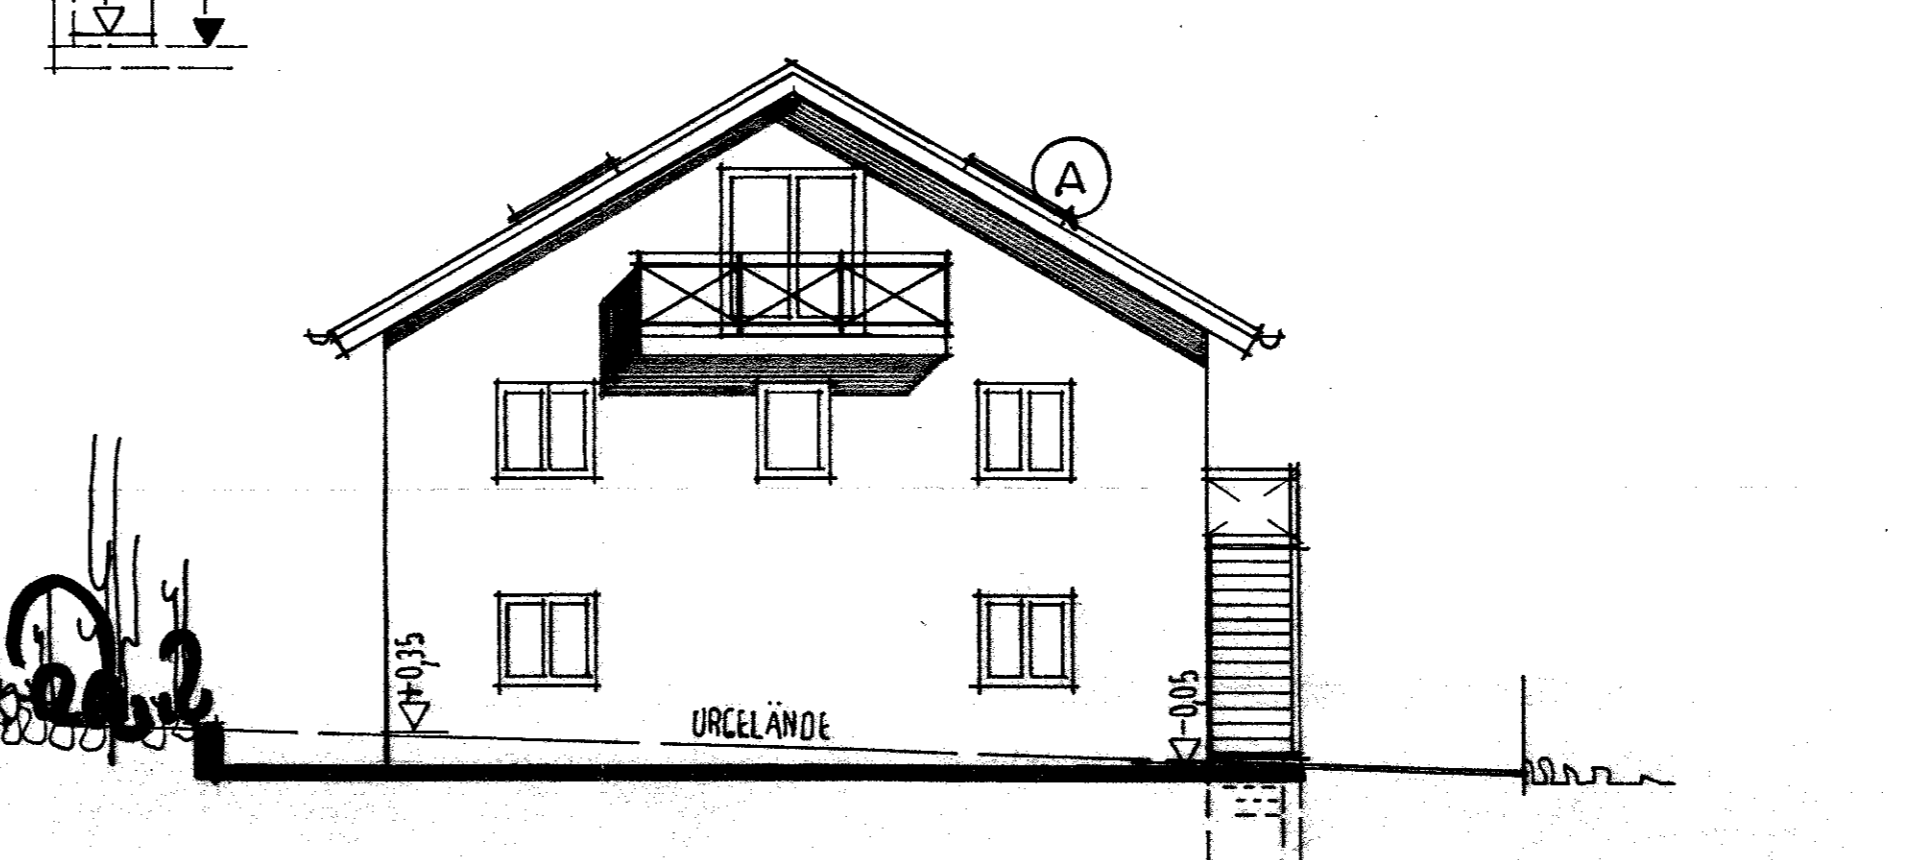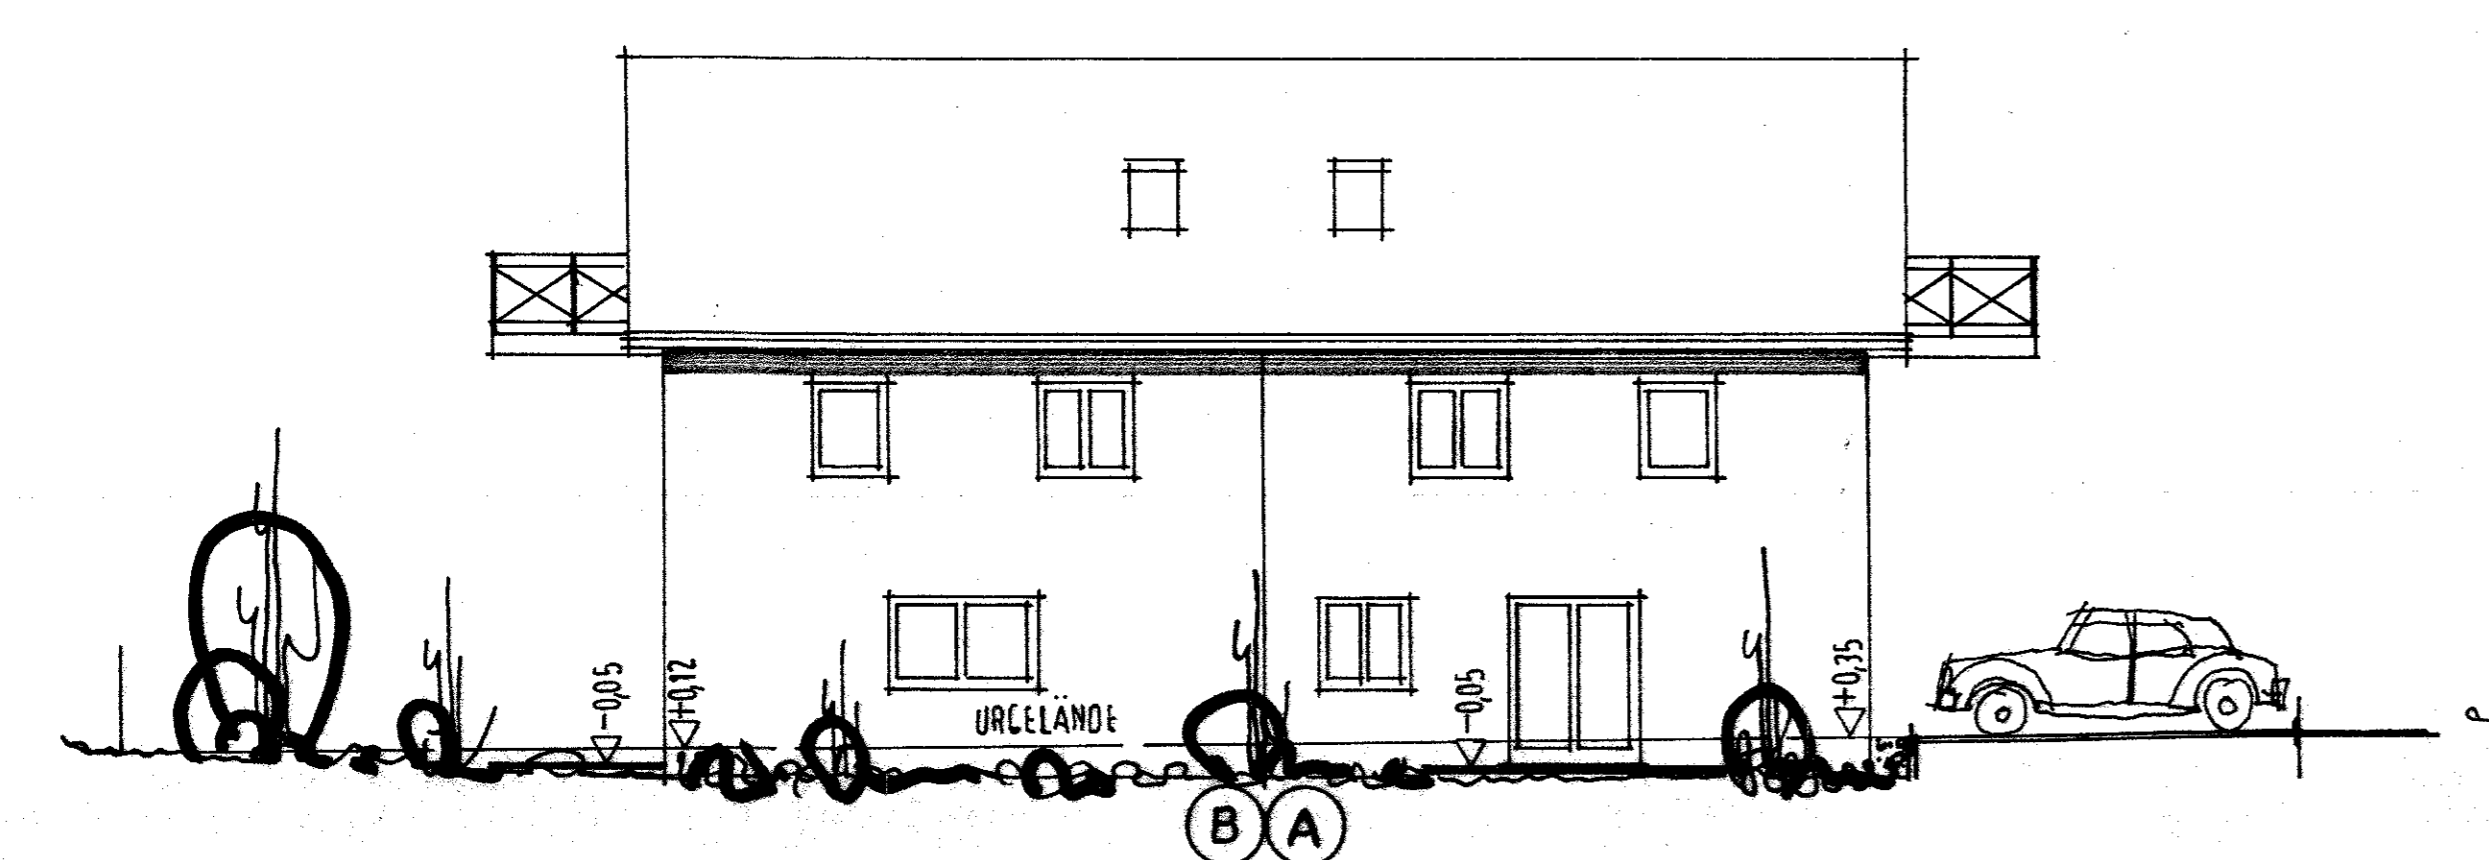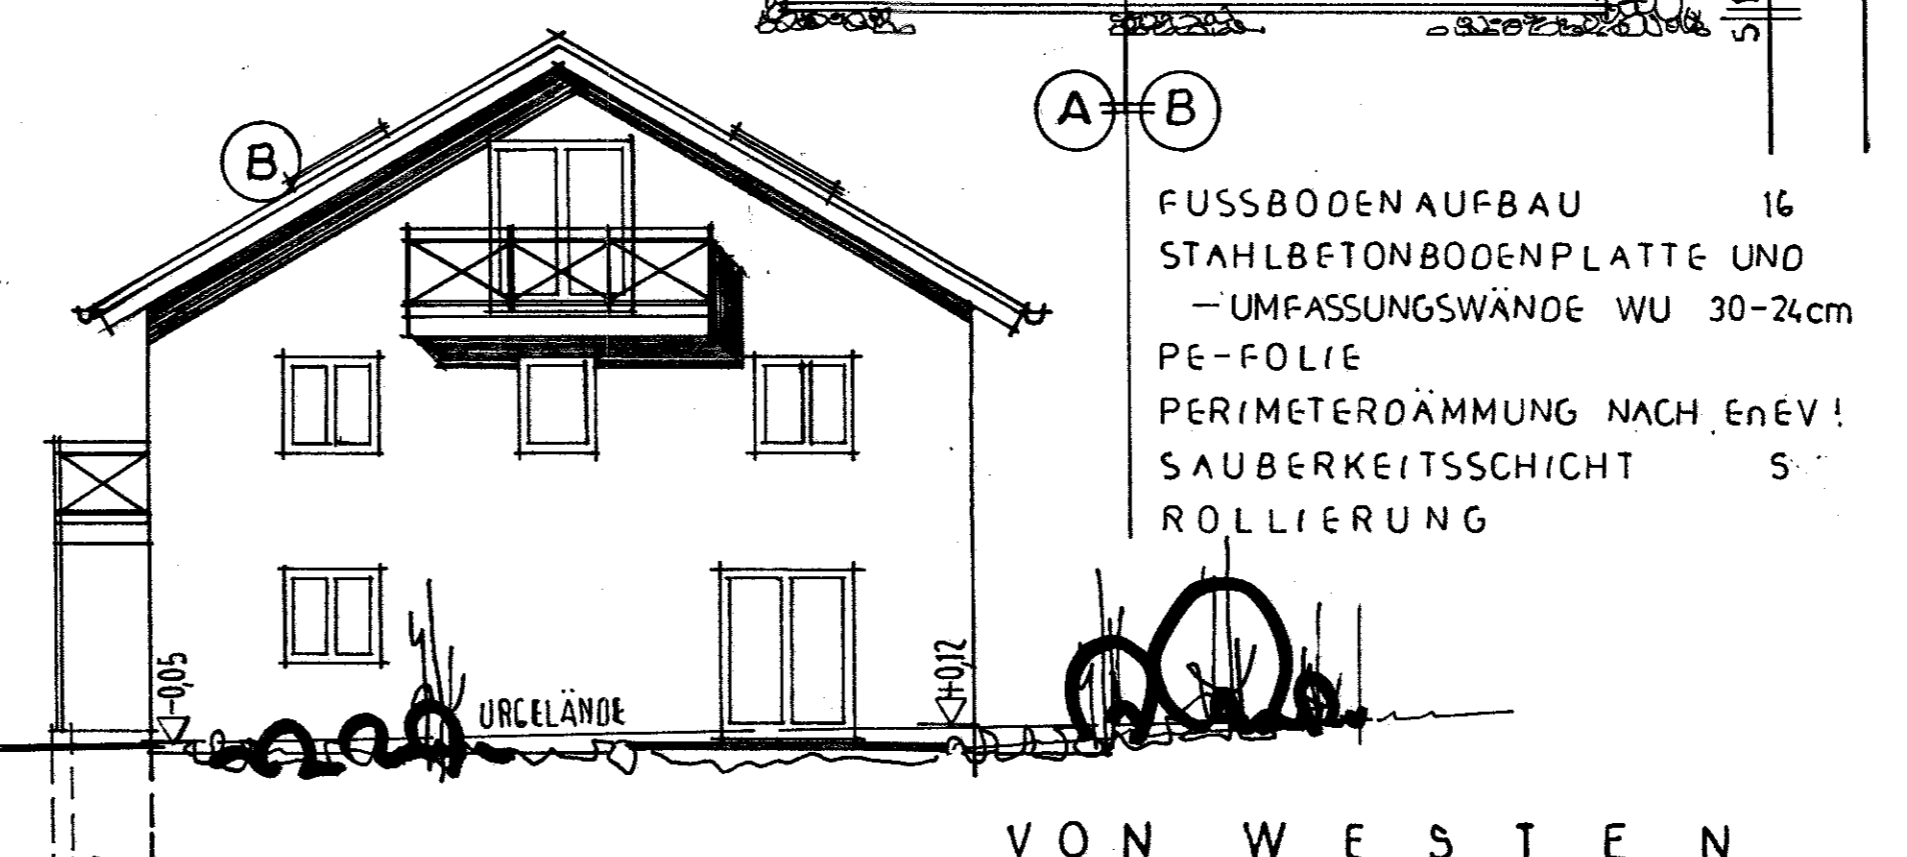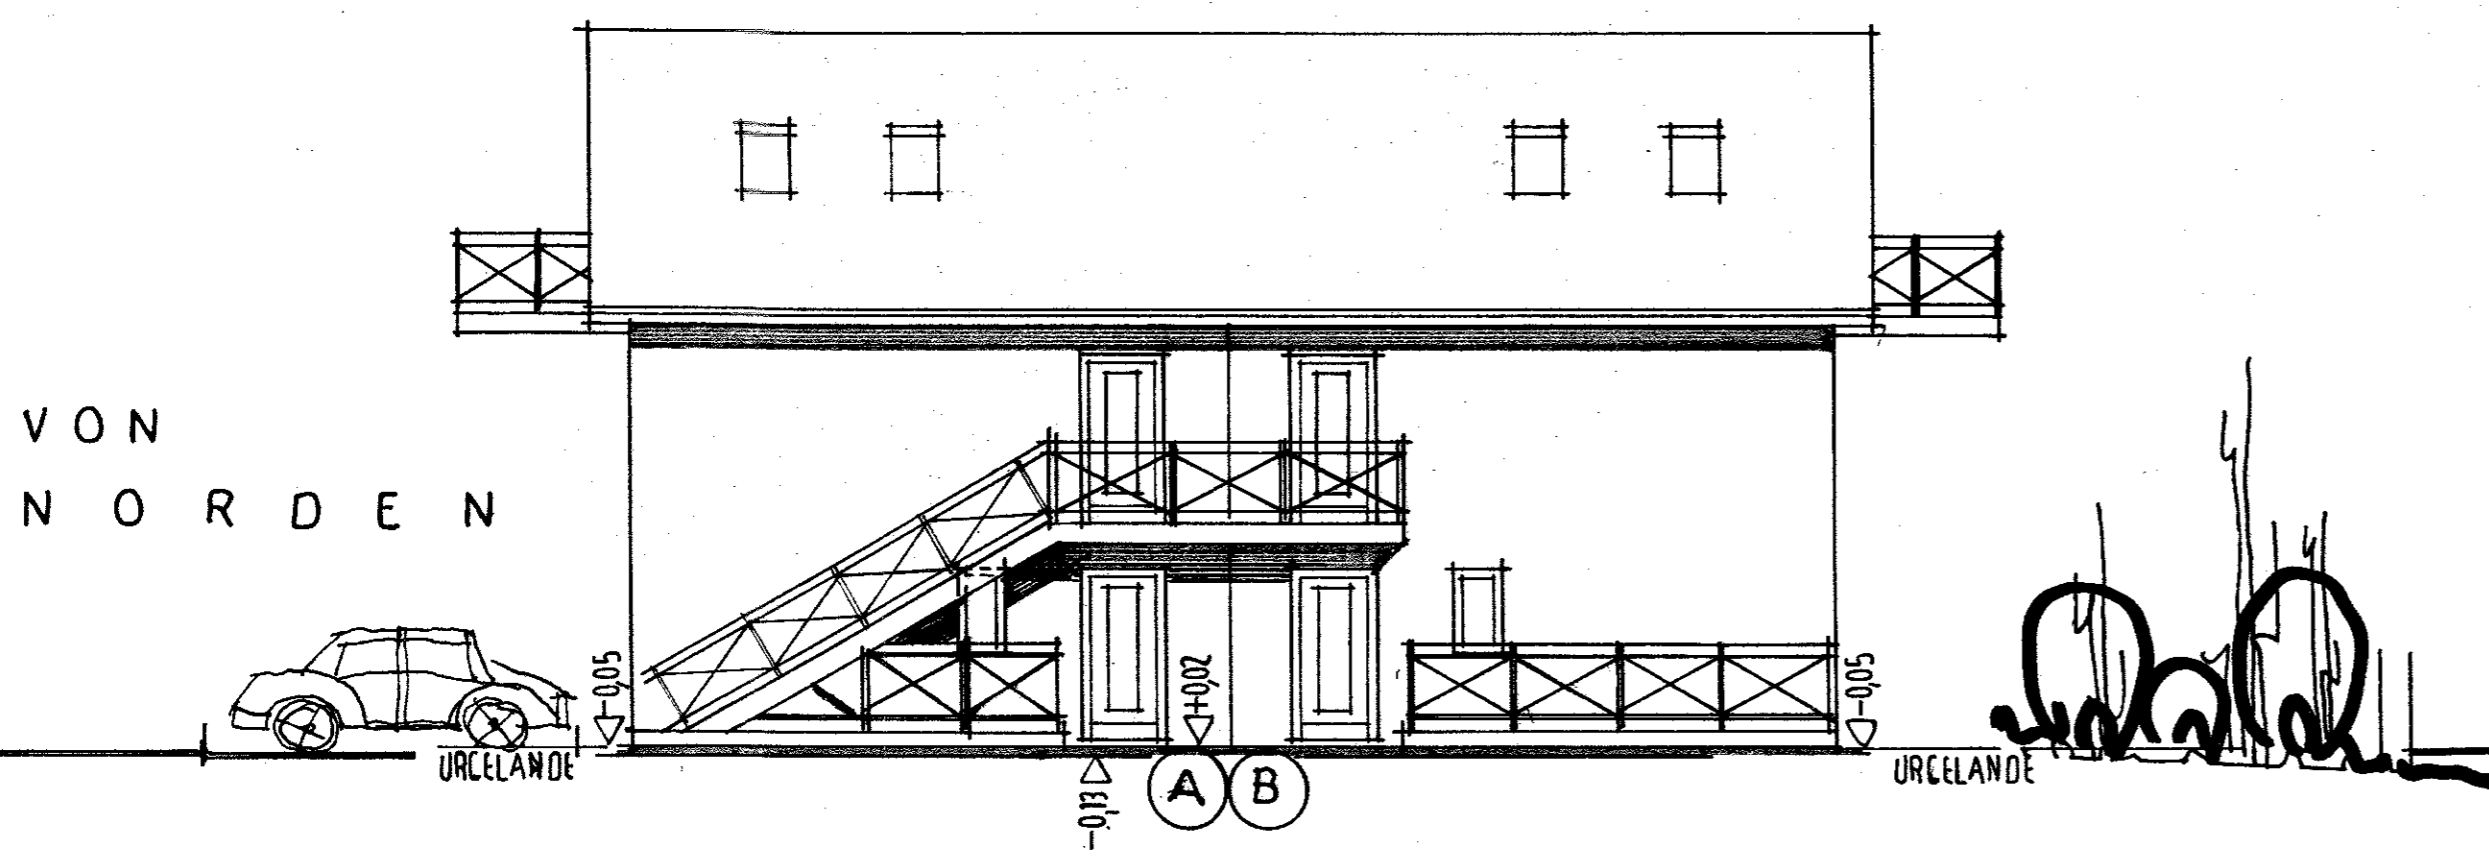

BAUHERR	
NACHBARN	
GEMEINDE/STADT	
BAUAMT	
PLANERTITEL	

Planungsbüro A. Seidl  
 Neudorfer Str. 34  
 93044 Pfaffing  
 Telefon 094 031 37-48  
 Fax 094 031 37-96  
 93044 Pfaffing  
 Alois Vidal  
 PFÄFFING, IM MAI 2020